

**Les zones**

	Zone 1		Zone 2		Zone 3		Zone 4
	Zone 5		Zone 6		Zone 7		Zone 8
	Zone 9						

**Identification des territoires non agglomérés**

Territoires hors agglomération

Périphéries commerciales hors agglomération (L581-7 et R581-77)

**Indications graphiques issues d'autres réglementations \***

ACI-Monuments historiques

Espace Bois Classé

\* Ces indications graphiques ne sont données qu'à titre informatif sous les réserves des dispositions du PLU et les servitudes d'utilité publique en vigueur s'appliquent.

**Limites administratives**

Commune


Arrosissement

**Règlement Local de Publicité  
Métropole de Lyon**

ELABORATION - APPROBATION

**OULLINS**

**3. Plans de zonage**  
Echelle : 1/5000

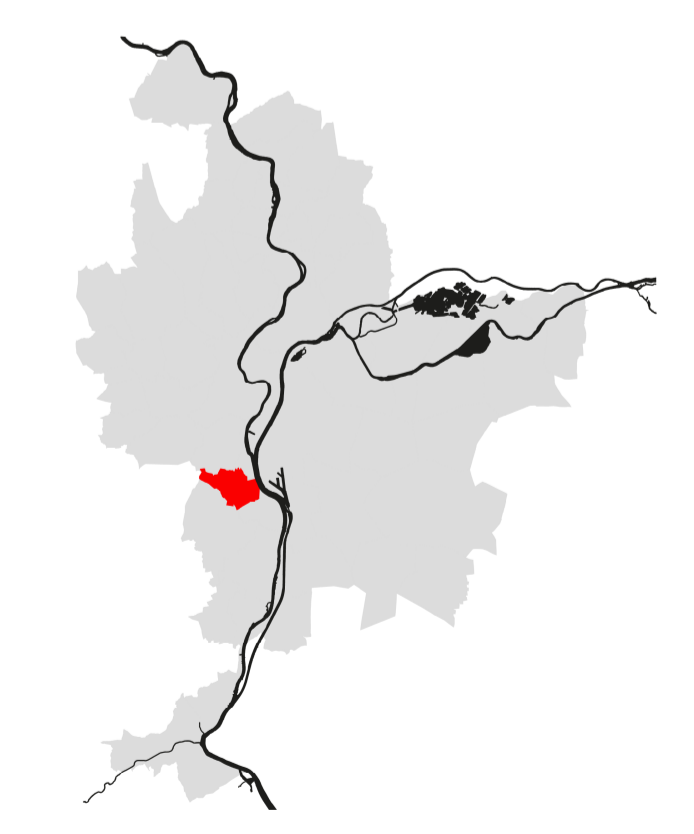

Prescriptions valables uniquement sur la commune concernée par le plan  
OFF\_MDL\_E1\_PLP\_OFFICIEL\_OULLINS\_B5-17881