

Les zones

Identification des territoires non agglomérés

--	--

Indications graphiques issues d'autres réglementations *

--	--

Limites administratives

--	--


Attention tracé tourné

Règlement Local de Publicité
Métropole de Lyon

ELABORATION - APPROBATION

SAINT-CYR-AU-MONT-D'OR

3. Plans de zonage
Echelle : 1/5000

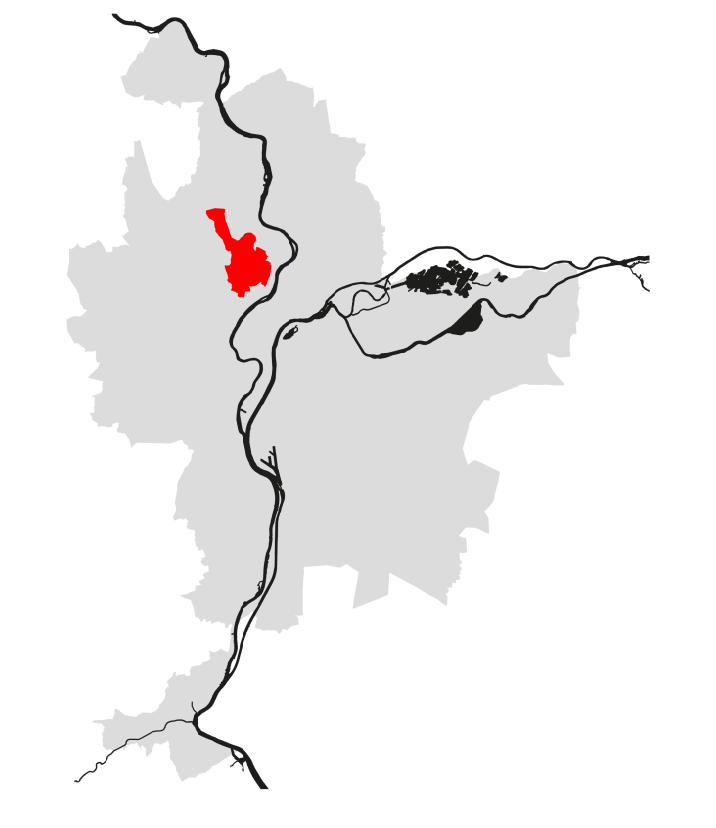

Prescriptions valables uniquement sur la commune concernée par le plan
DPL_ML_EL_PLA_OFFICIEL_SAINT_CYR_03_17014